

F

F

E

E

D


D

C

C

B

B

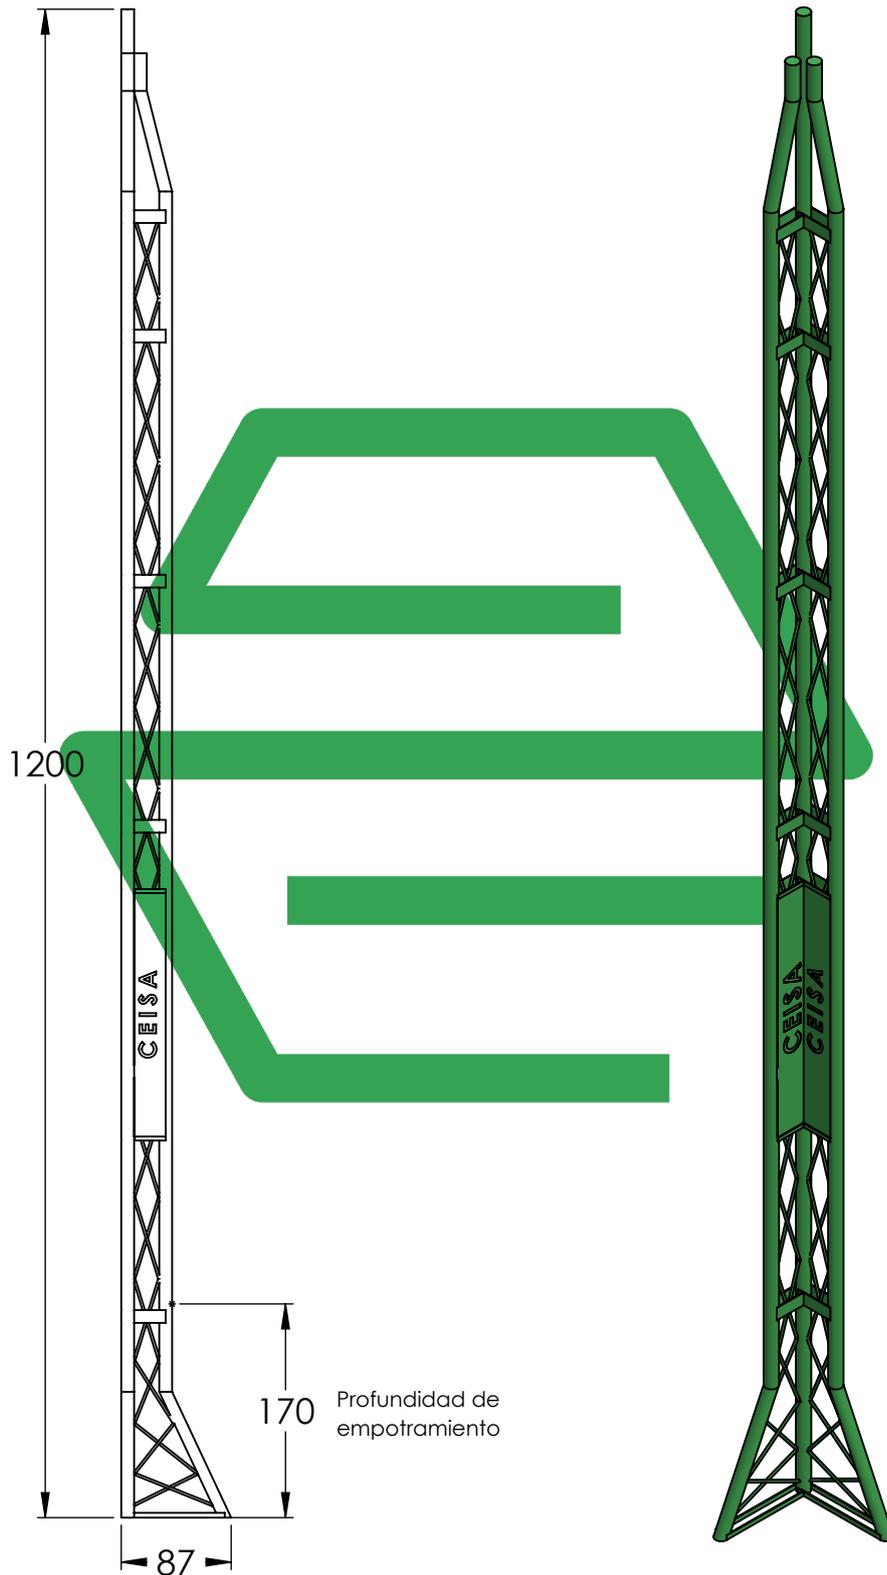

1200

170

Profundidad de empotramiento

87

WWW.CEISADecV.COM.MX

Tel./Fax: (01 222) 284 04 34 | 284 06 06 | 285 99 63 | 284 21 18



CEISA
Infraestructura eléctrica

MATERIALES:

Tubo de 4"
Redondo
Lámina
Solera

TÍTULO: Torre de acero tubular D-12

DIBUJA: CEISA

SI NO SE INDICA LO CONTRARIO
LAS COTAS SE EXPRESAN EN CM


FORMATO:
A4

TOLERANCIAS: ±5 %

PESO APROX: 640 KG

ESCALA: 1:60

HOJA 1 DE 1

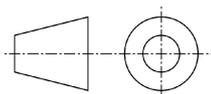

4

3

2

1

A

A