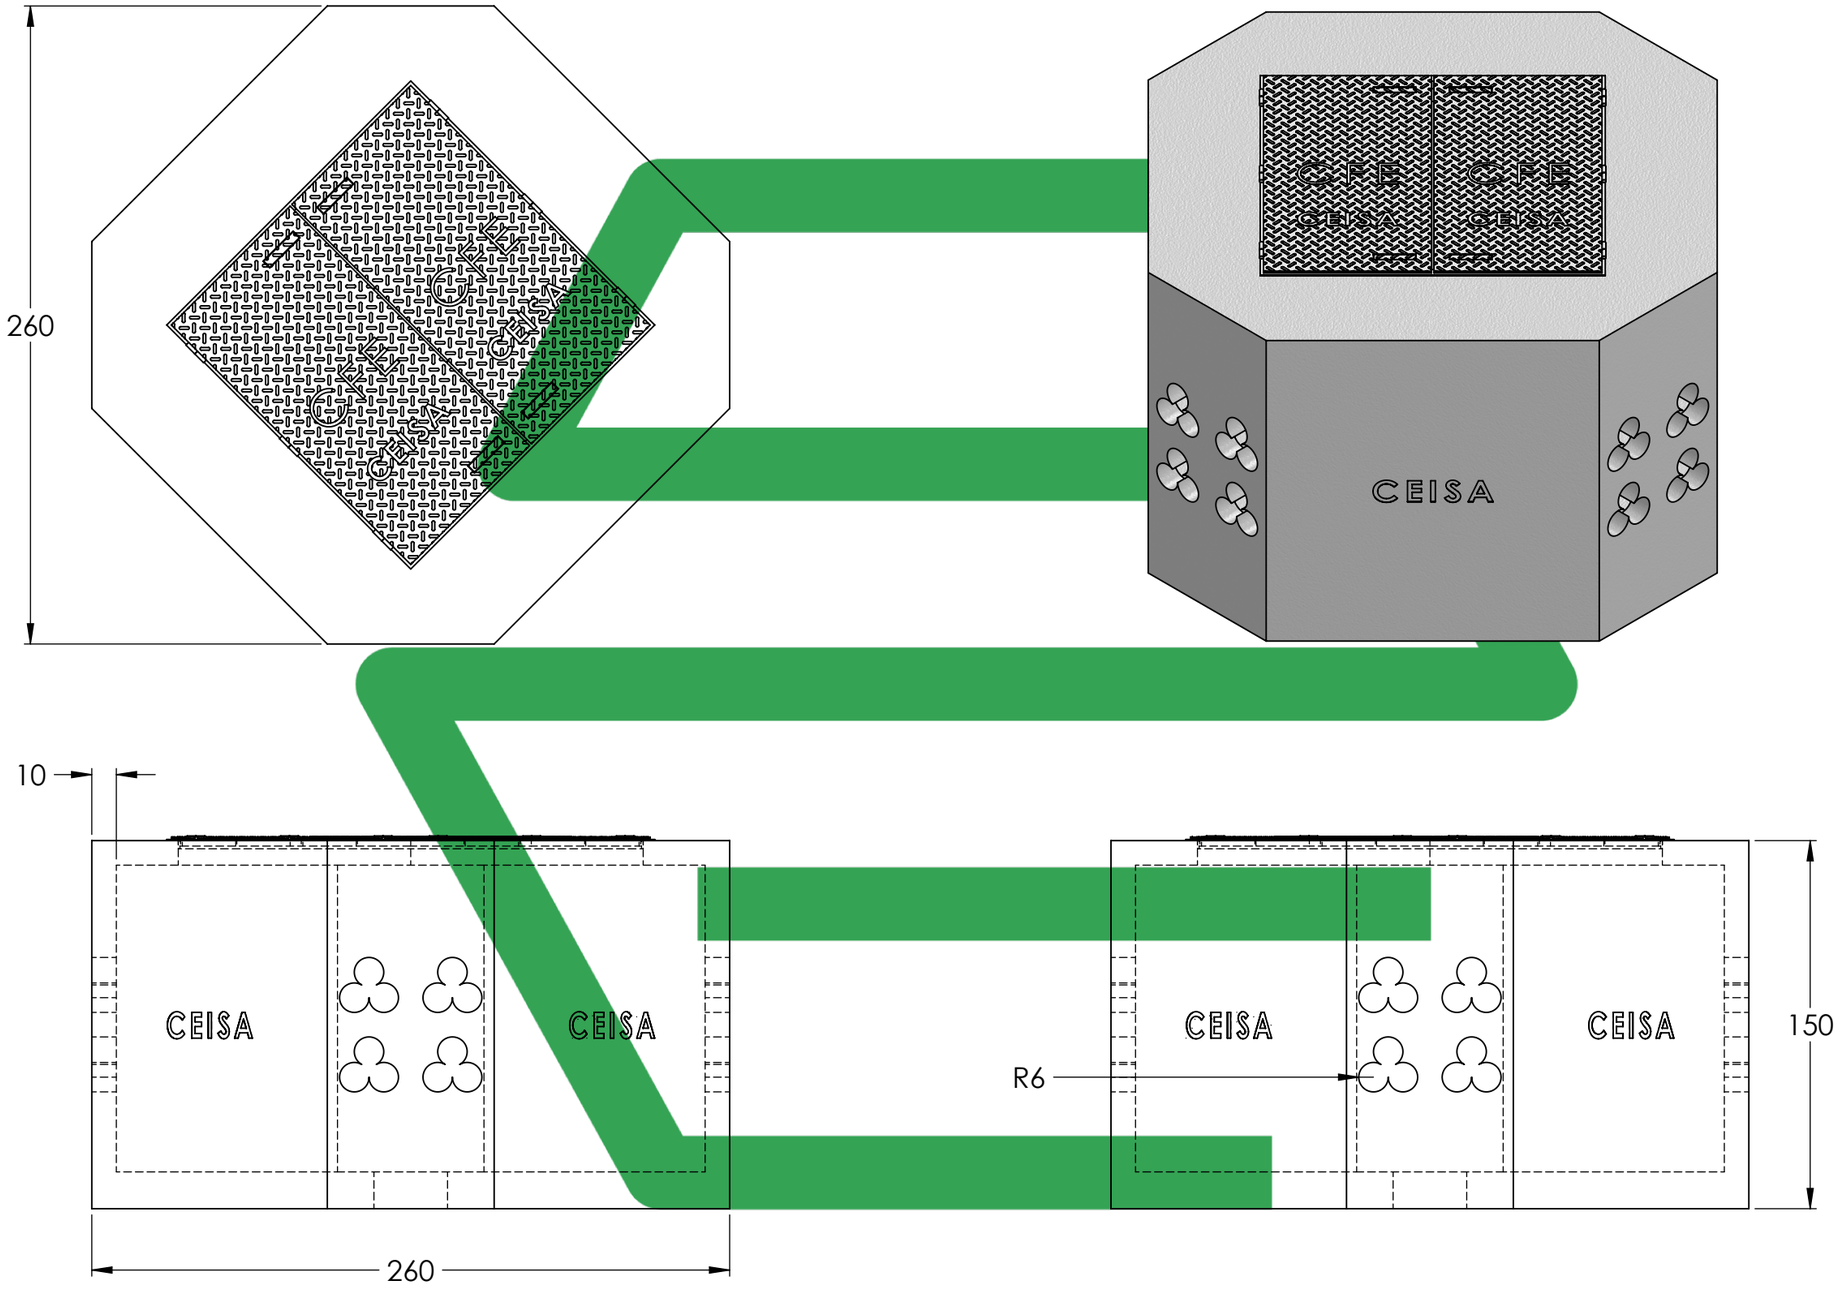

Km. 6.5 carr. Fed. Puebla - Atlixco,
Tlaxcalancingo, San Andrés Cholula, Pue. C.P. 72821

Tel./Fax: (01 222) 284 04 34 | 284 06 06 | 285 99 63 | 284 21 18

WWW.CEISADECV.COM.MX
ventas@ceisadecv.com.mx

CEISA
Infraestructura eléctrica

MATERIALES: Concreto f'c= 200 kg/cm2	TÍTULO: CFE-PVMTBX-TC	
	DIBUJA: CEISA	
TOLERANCIAS: ±5 %	SI NO SE INDICA LO CONTRARIO LAS COTAS SE EXPRESAN EN CM	FORMATO: A3
ACABADO: PULIDO	PESO APROX: 5450 KG / ESCALA: 1:25	HOJA 1 DE 1