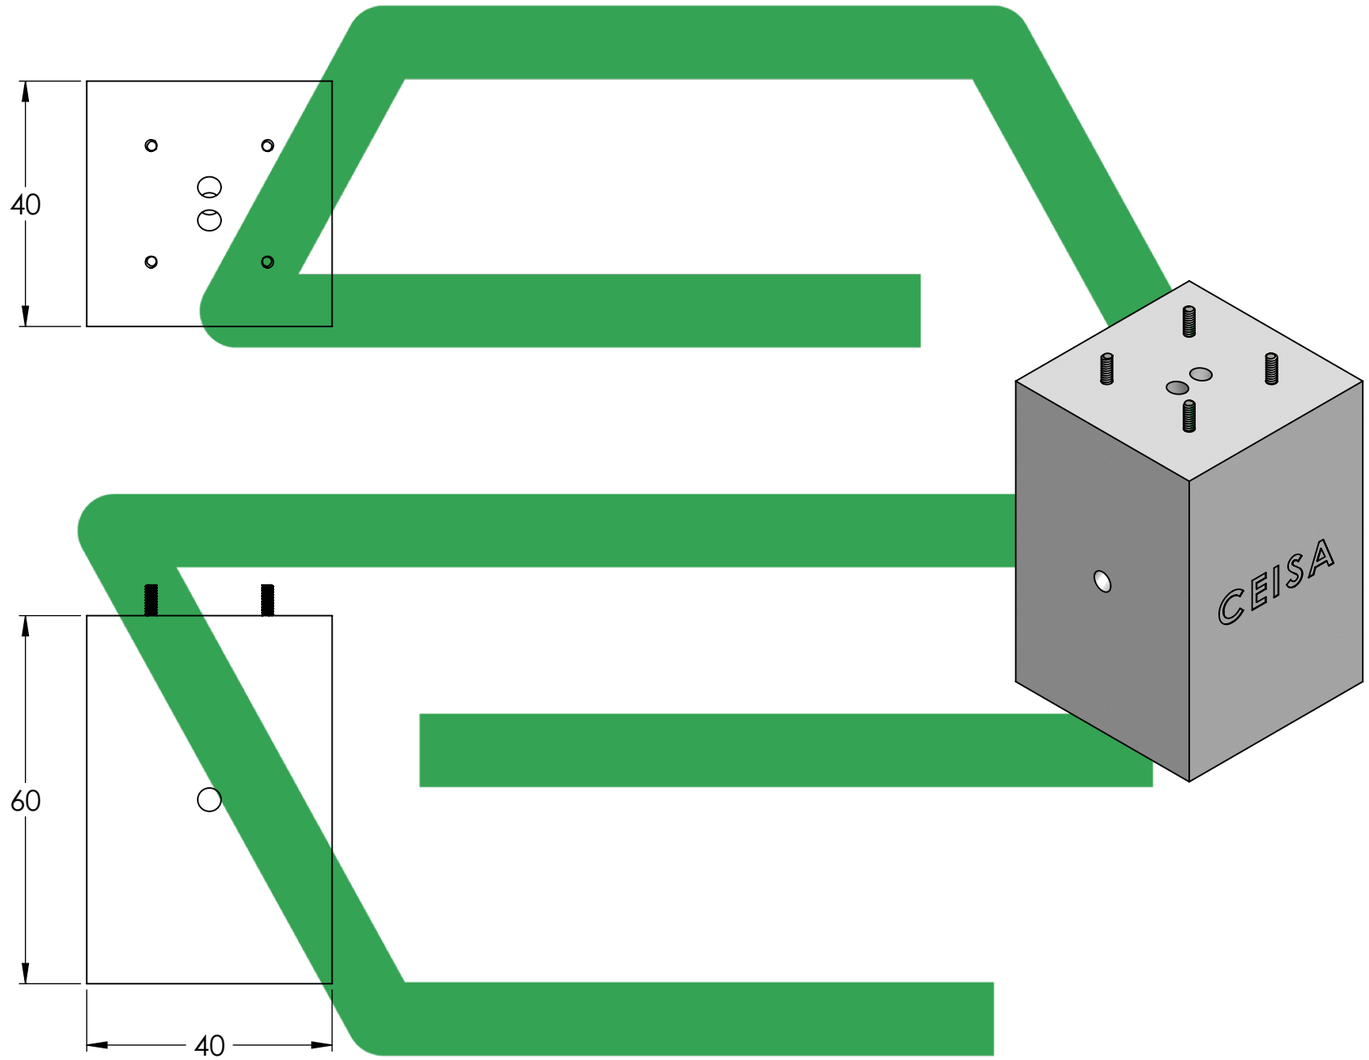

Km. 6.5 carr. Fed. Puebla – Atlixco,
Tlaxcalancingo, San Andrés Cholula, Pue. C.P. 72821

Tel./Fax: (01 222) 284 04 34 | 284 06 06 | 285 99 63 | 284 21 18

WWW.CEISADECV.COM.MX
ventas@ceisadecv.com.mx

CEISA
Infraestructura eléctrica

MATERIALES:

Concreto f'c= 200 kg/cm2
El diámetro de las anclas y la distancia entre ellas pueden variar según los requerimientos del cliente.

TOLERANCIAS: ±5 %

TÍTULO: BC-40X40X60

DIBUJA: CEISA

SI NO SE INDICA LO CONTRARIO LAS COTAS SE EXPRESAN EN CM

FORMATO: A3

PESO APROX: 200 KG | ESCALA: 1:10 | HOJA 1 DE 1