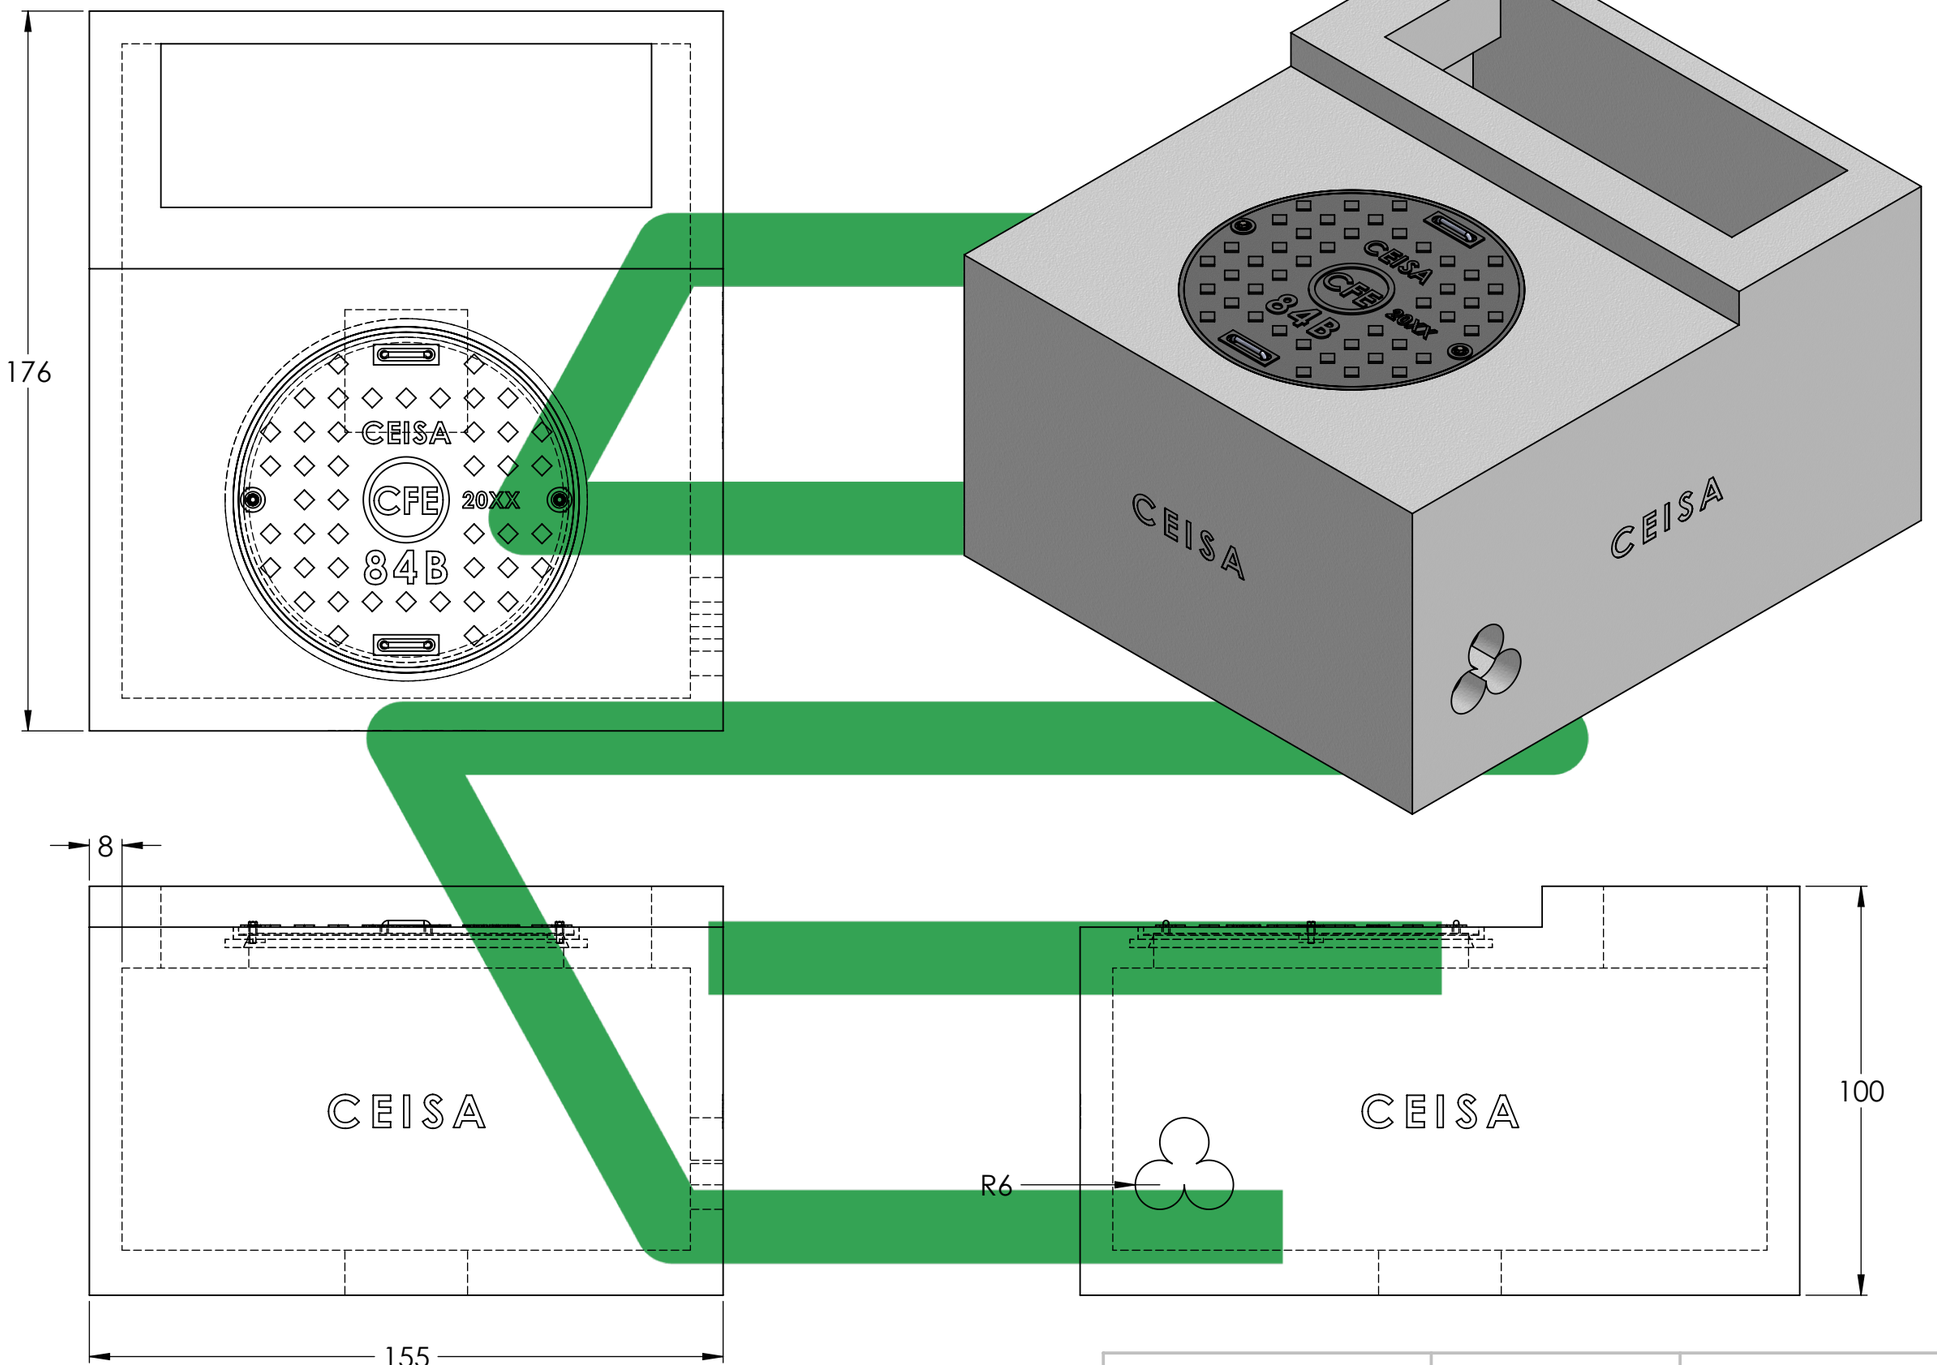

Km. 6.5 carr. Fed. Puebla – Atlixco,
Tlaxcalancingo, San Andrés Cholula, Pue. C.P. 72821

Tel./Fax: (01 222) 284 04 34 | 284 06 06 | 285 99 63 | 284 21 18

WWW.CEISADECV.COM.MX
ventas@ceisadecv.com.mx

CEISA
Infraestructura eléctrica

MATERIALES:
Concreto f'c= 200 kg/cm2

TOLERANCIAS: ±5 %

Este registro acepta aro y tapa:
- 84B de fierro fundido con bisagra
- 84B de fierro fundido con tornillo
- 84B polimérica con bisagra
- 84B polimérica con tornillo

TÍTULO: CFE-BTTRMTB4

DIBUJA: CEISA

SI NO SE INDICA LO CONTRARIO LAS COTAS SE EXPRESAN EN CM

FORMATO: A3

PESO APROX: 2200 KG

ESCALA: 1:15

HOJA 1 DE 1